
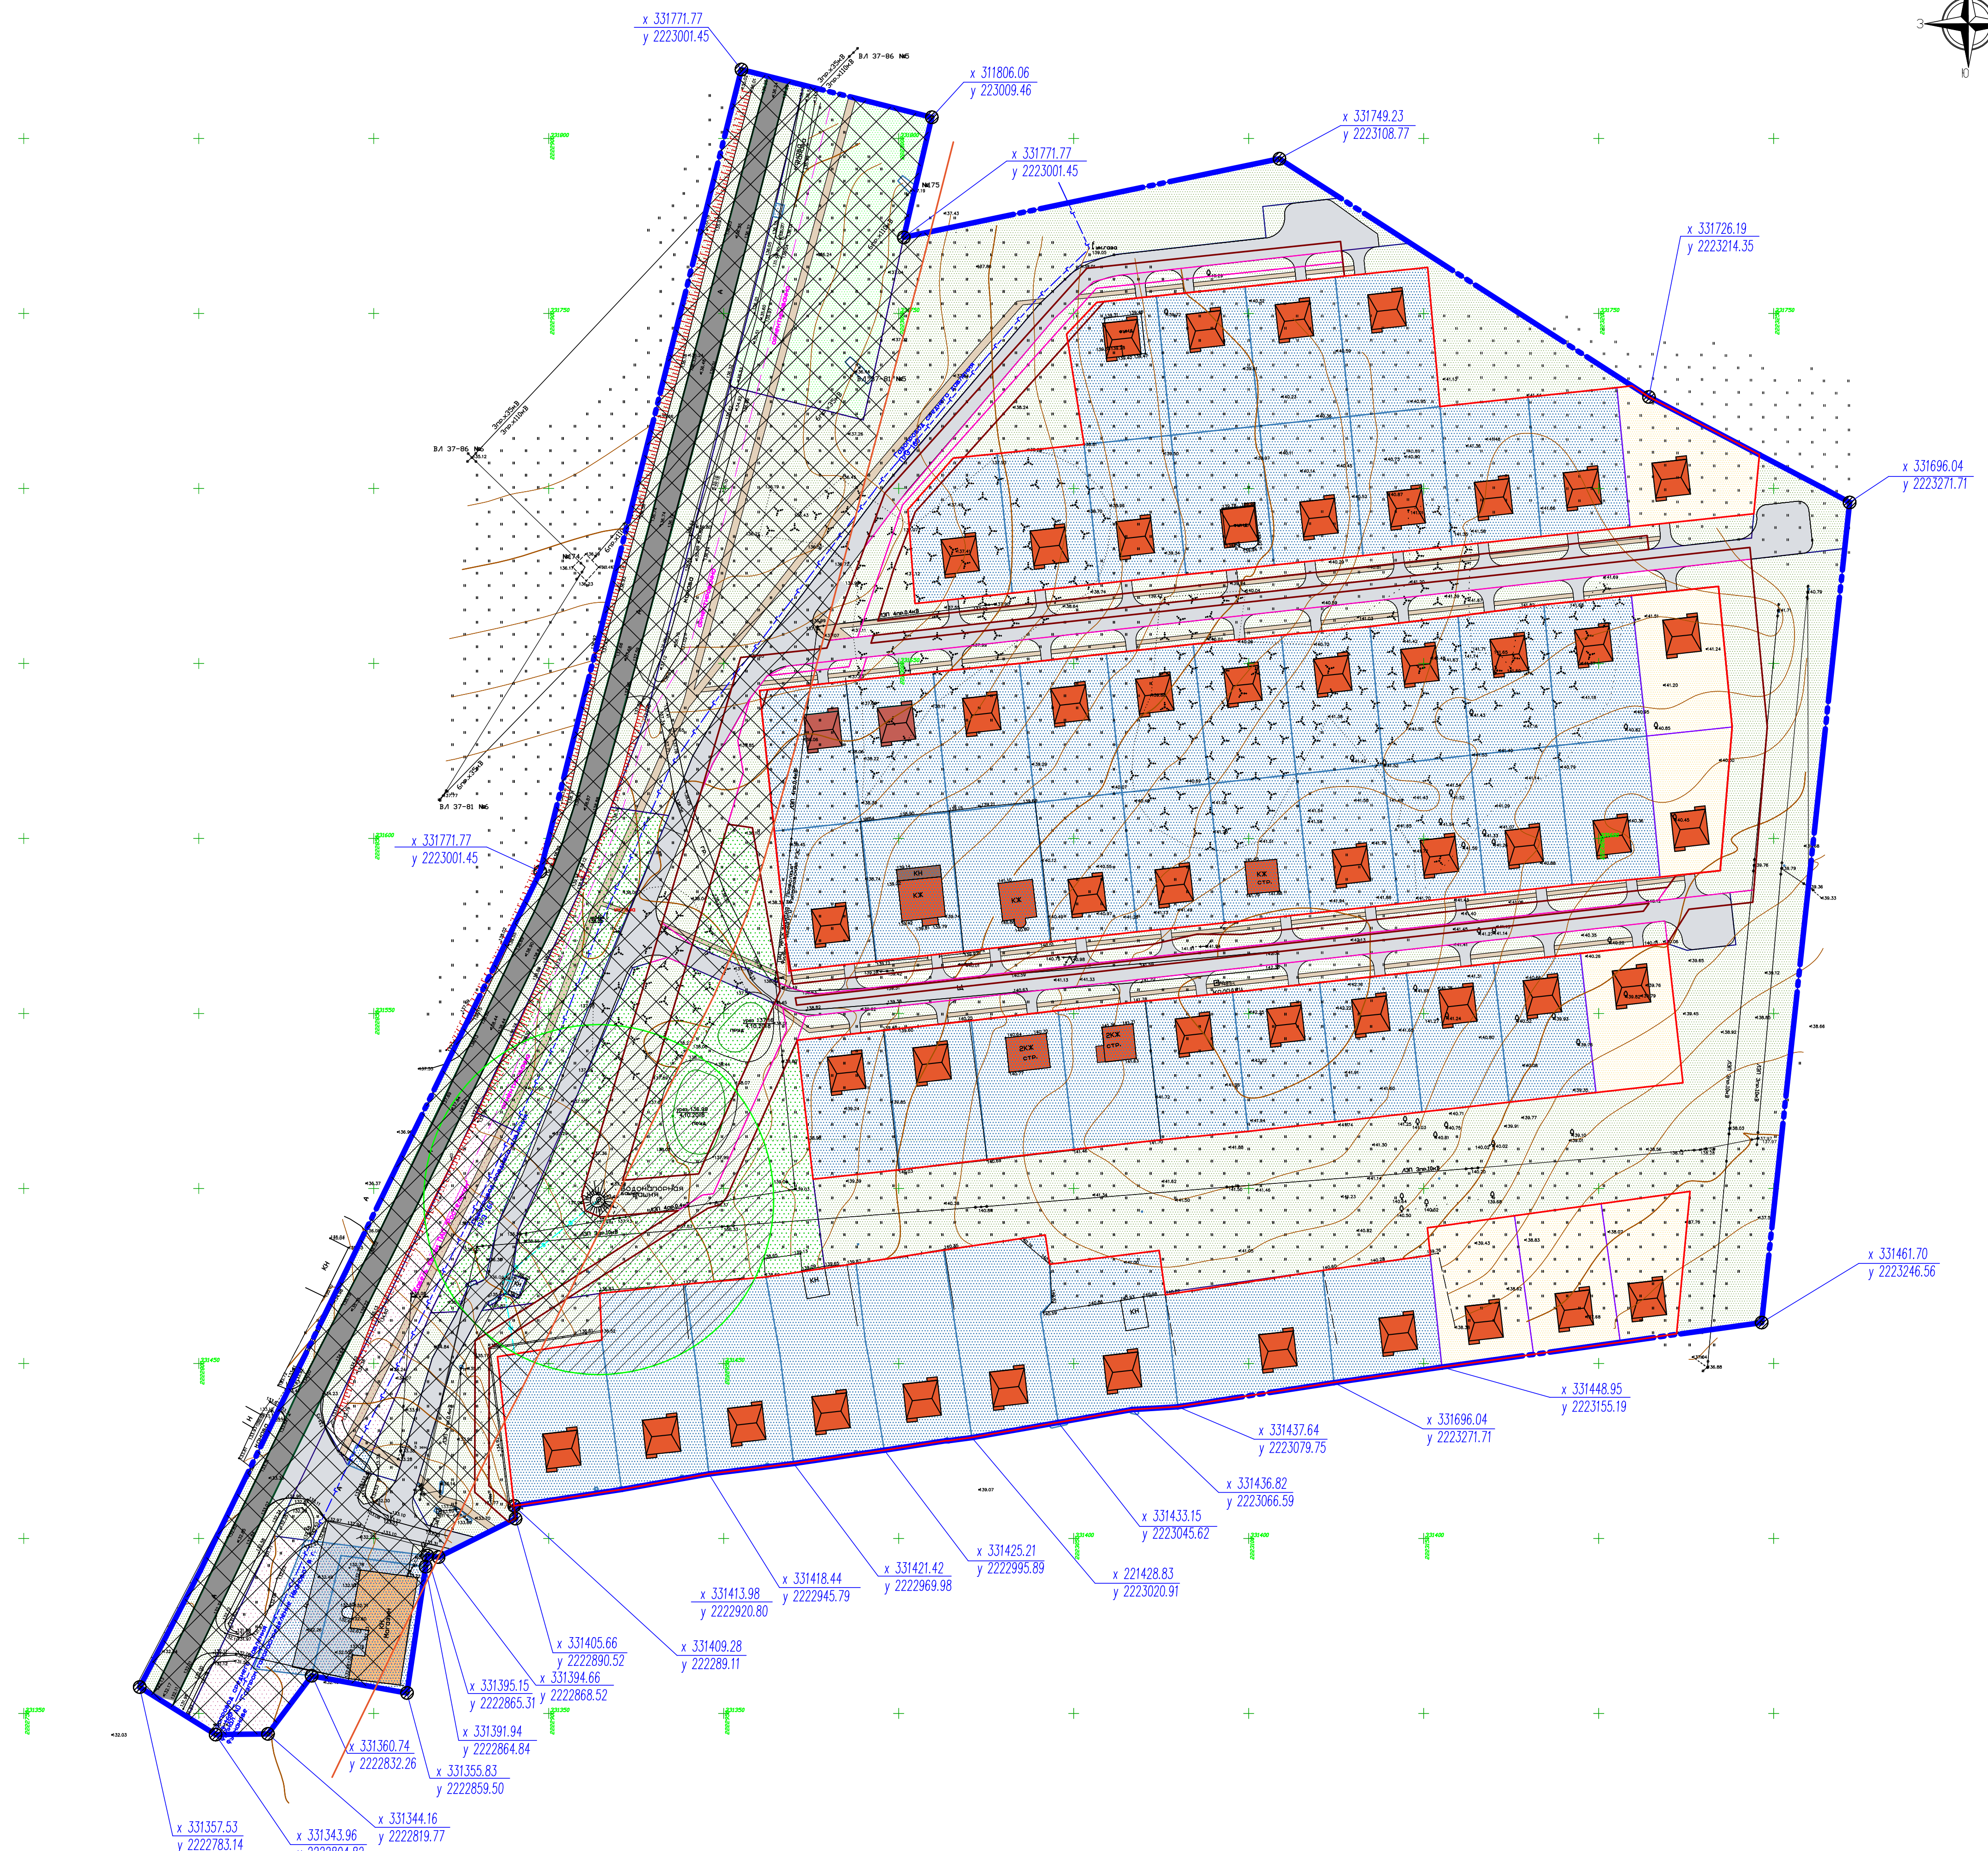


Основной чертеж проекта планировки

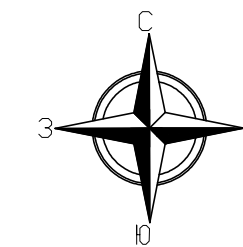

Условные обозначения

- Граница проектируемой территории
- Границы существующих земельных участков
- Существующие участки
- Водооградная зона скважины
- Санитарно-защитная зона автодороги

Координаты границы проектируемого участка

Здания

- Индивидуальные жилые дома
- Общественные здания и сооружения
- Прочие строения и сооружения

Проектная часть:

- Проектируемые красные линии застройки
- Проектируемые красные линии линейных объектов инженерно-технического обеспечения
- Проектируемые участки ИЖС
- Проектируемый участок автомобильной дороги
- Проектируемый участок инженерного обеспечения
- Проектируемые участки общего пользования
- Проектируемые дорожки, улицы, проезды
- Проектируемые тротуары
- Газон
- Проектируемые индивидуальные жилые дома
- Общественно-деловая и коммерческая зона
- Зона рекреационно-природных территорий
- Земли садоводческих, огороднических и дачных объединений

					68//119П/18				
					Проект планировки и проект межевания территории жилой застройки в д.Косогора Фурмановского района в целях обеспечения инженерной инфраструктурой земельных участков для индивидуального жилищного строительства				
Изм.	Кол.	Лист	Наим.	Подпись	Дата				
Разработал		Межева			11.18	Основная часть	этаж	лист	листов
Проверил		Антипов			11.18			4	
ГИП		Антипов			11.18	Основной чертеж проекта планировки	ООО СКБ "Проект" г.Иваново		
Н.контр.		Качкина			11.18	М 1:1000	формат А1		