
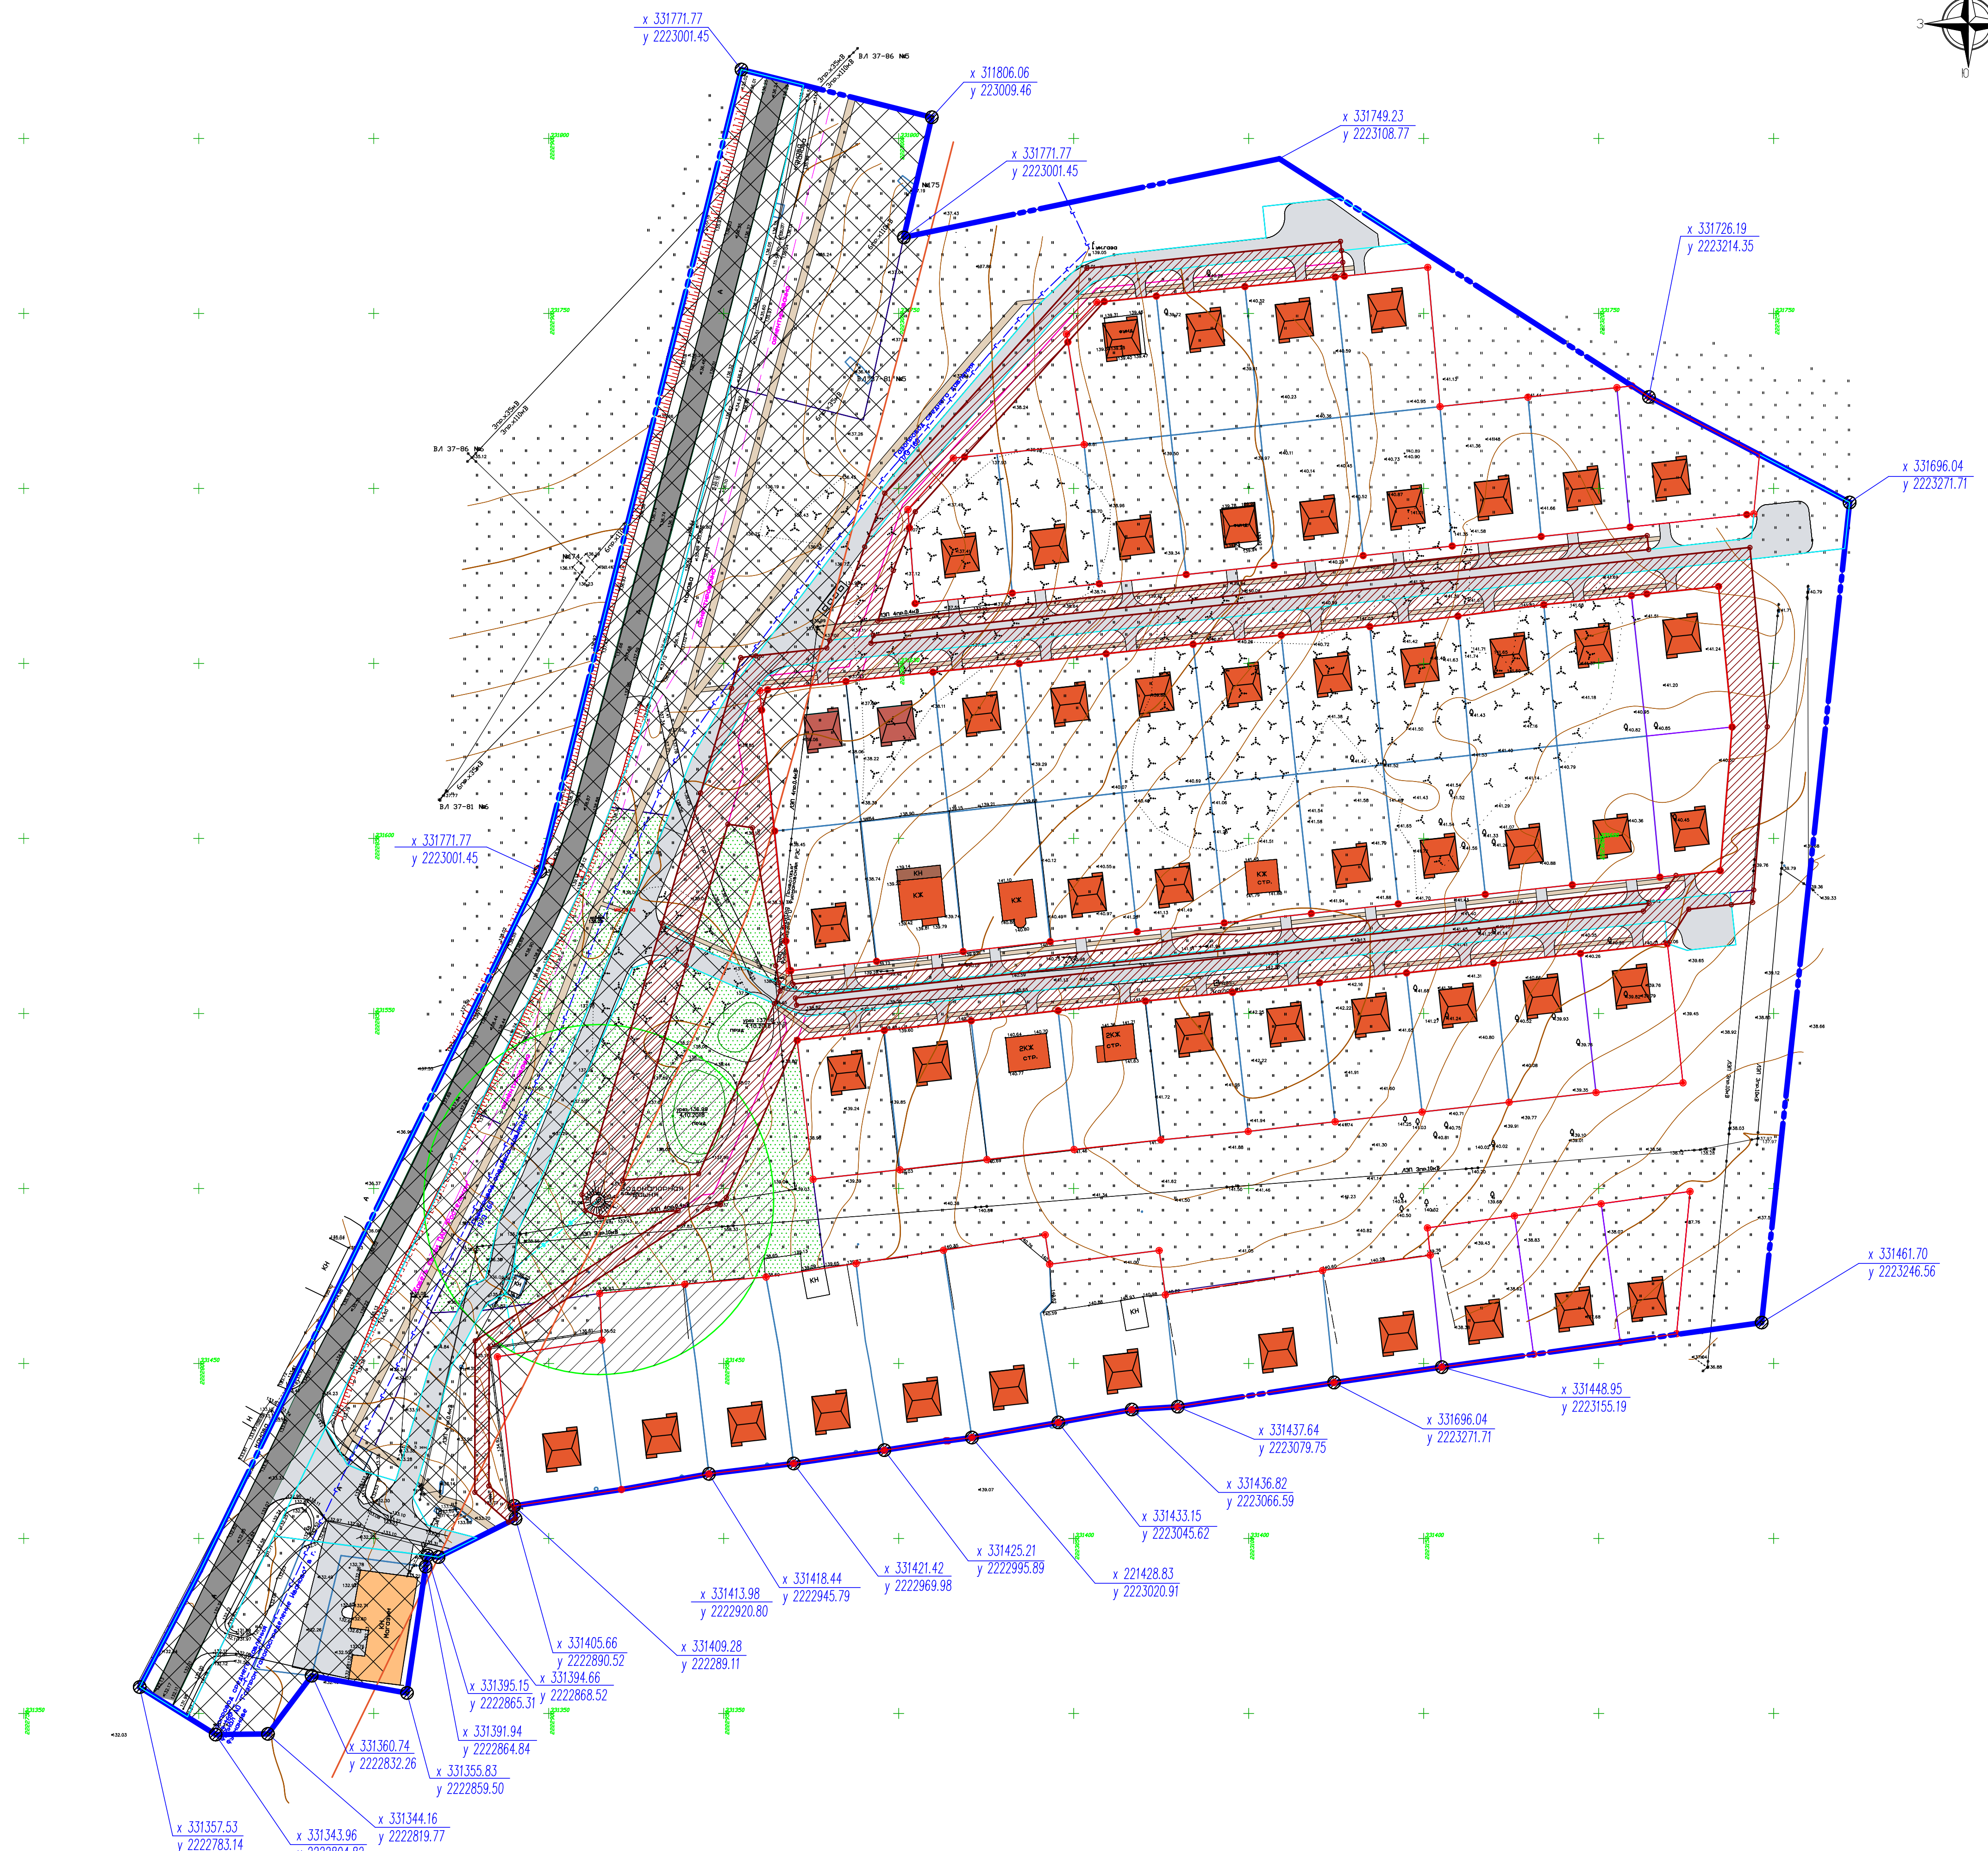


Чертеж красных линий

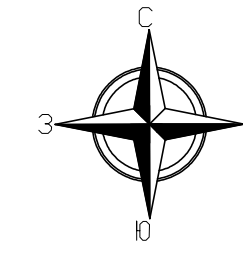

- Условные обозначения:**
- Граница проектируемой территории
 - Граница существующих земельных участков
 - Существующие участки
 - Водооградная зона скважины
 - Санитарно-защитная зона автодороги
- Координаты границы проектируемого участка:**
- x 24613.17
y 23602.03
- Здания:**
- Индивидуальные жилые дома
 - Общественные здания и сооружения
 - Прочие строения и сооружения
- Проектная часть:**
- Проектируемые красные линии застройки
 - Проектируемые красные линии линейных объектов инженерно-технического обеспечения
 - Проектируемые участки ИЖС
 - Проектируемый участок автомобильной дороги
 - Проектируемый участки инженерного обеспечения
 - Проектируемые участки общего пользования
 - Проектируемые дорожки, улицы, проезды
 - Проектируемые тротуары
 - Проектируемые индивидуальные жилые дома

68//119П/18				
Проект планировки и проект межевания территории жилой застройки в д.Косогори Фурмановского района в целях обеспечения инженерной инфраструктурой земельных участков для индивидуального жилищного строительства				
Изм.	Кол.	Лист	Наим.	Дата
Разработал	Межева	11.18		
Проверил	Антипов	11.18		
ГИП	Антипов	11.18		
Н.контр.	Качкина	11.18		
			стадия	лист
			Основная часть	4
			Чертеж красных линий М 1:1000	ООО СЖБ "Проект" г.Иваново
формат А1				